

Жергілікті атқарушы органдық № және атауы	Жергілікті атқарушы органдық атауы (қосымша не жұмыс) атауы (субъектінің) а территориясы	Аумақ, та
	ЖОК ИСТ	Шаршау, та

Осы актіні Ақмола аймақтық жер-қадастрылық филиалы МҚҒӨ РМҚ ЕМК Ақмола мемлекеттік жерге орналастыру жөніндегі институты жасады

Настоящий акт изготовлен Ақмолинским региональным земельно-кадастровым филиалом ДПТ РГТТ ГосНШЗем "Ақмолинский государственный институт по землеустройству" М.О. *[Signature]* В.А.Щербачков
М.П. *[Stamp]* 200 6 ж/г

Осы актіні беру туралы жазба жер учаскесіне меншіктік құқығын жер пайдалану құқығын беретін актілер жазылатын кітапта № *[Signature]* болып жазылды
Қосымша: жоқ

Запись о выдаче настоящего акта произведена в Книге записей актов на право собственности на земельный участок, право землепользования за № *[Signature]*
Приложение: нет

МО
МП

Аршалы ауданының жер қатынастары бөлімінің бастығы
Начальник отдела земельных отношений Аршалы ауданы
[Signature] Шостова Н.А.
Қолы/Подпись
17. 200 6 ж/г

Жер учаскесінің құқығын тіркеу туралы белгісі
Отметка о регистрации права на земельный участок




ТҰРАҚТЫ ЖЕР ПАЙДАЛАНУ
ҚҰҚЫҒЫН БЕРЕТІН

АКТ

НА ПРАВО ПОСТОЯННОГО
ЗЕМЛЕПОЛЬЗОВАНИЯ

[Signature]
[Signature]
[Signature]

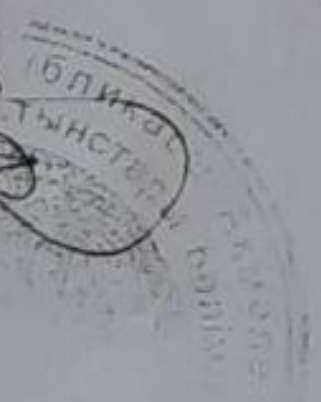

Жер уяскесінің кадастрлық нөмірі: 01-005-051-093

Жер пайдаланушы: "Аршалы ауданының білім бөлімі" мемлекеттік мекемесі, Ақмола облысы, Аршалы ауданы, Аршалы поселкесі, Комсомольская көшесі, 30 үй

Жер уяскесіне тұрақты жер пайдалану құқығы

Жер уяскесінің алаңы: 4,0000 га

Жер уяскесін нысаналы тағайындау: объектінің құрылысын жүргізу және қызмет көрсету

Жер уяскесін пайдаланудағы шектеулер мен ауыртпалықтар: Қазақстан Республикасының заң бойынша белгіленген тәртіпте

уәкілетті органдарға, шектес жер пайдаланушыларға (меншік иелеріне) жер асты және жер үсті коммуникацияларын, салуға және пайдалануға

бөгетсіз өтуі қамтамасыз етуін

Жер уяскесінің бөлінуі: бөлінеді

Актінің берілу негізі: Аршалы ауданы әкімдігінің 2006 жылғы 8 маусымдағы № 174 қаулысы, Аршалы ауданы әкімдігінің 2006 жылғы 11 тамыздағы № 241 қаулысы

Кадастровый номер земельного участка: 01-005-051-093

Землепользователь: Государственное учреждение "Отдел образования Аршалынского района", Ақмолинская область, Аршалынский район, п. Аршалы, ул. Комсомольская, д. 30

Право постоянного землепользования на земельный участок

Площадь земельного участка: 4,0000 га

Целевое назначение земельного участка: строительство и обслуживание объекта

Ограничения в использовании и обременения земельного участка:

беспрепятственный проезд и доступ уполномоченным органам, смежным землепользователям (собственникам) для строительства и эксплуатации подземных и наземных коммуникаций, в установленном законодательством Республики Казахстан порядке


Делимость земельного участка: делимый

Основание выдачи акта: постановление акимата Аршалынского района от 8 июня 2006 года № 174, постановление акимата Аршалынского района от 11 августа 2006 года № 241

Жер уяскесінің ЖОСПАРЫ
ШДАН земельного участка

Учаскінің орналасқан жері: Ақмола облысы, Аршалы ауданы, Волгодоновский а/о, Койгелді ауылы, 051 кварталы, 093 учаскесі
Местоположение участка: Ақмолинская область, Аршалынский район, Волгодоновский с/о, с. Койгелды, 051 квартал, участок 093

Орталық мектебі
Средняя школа

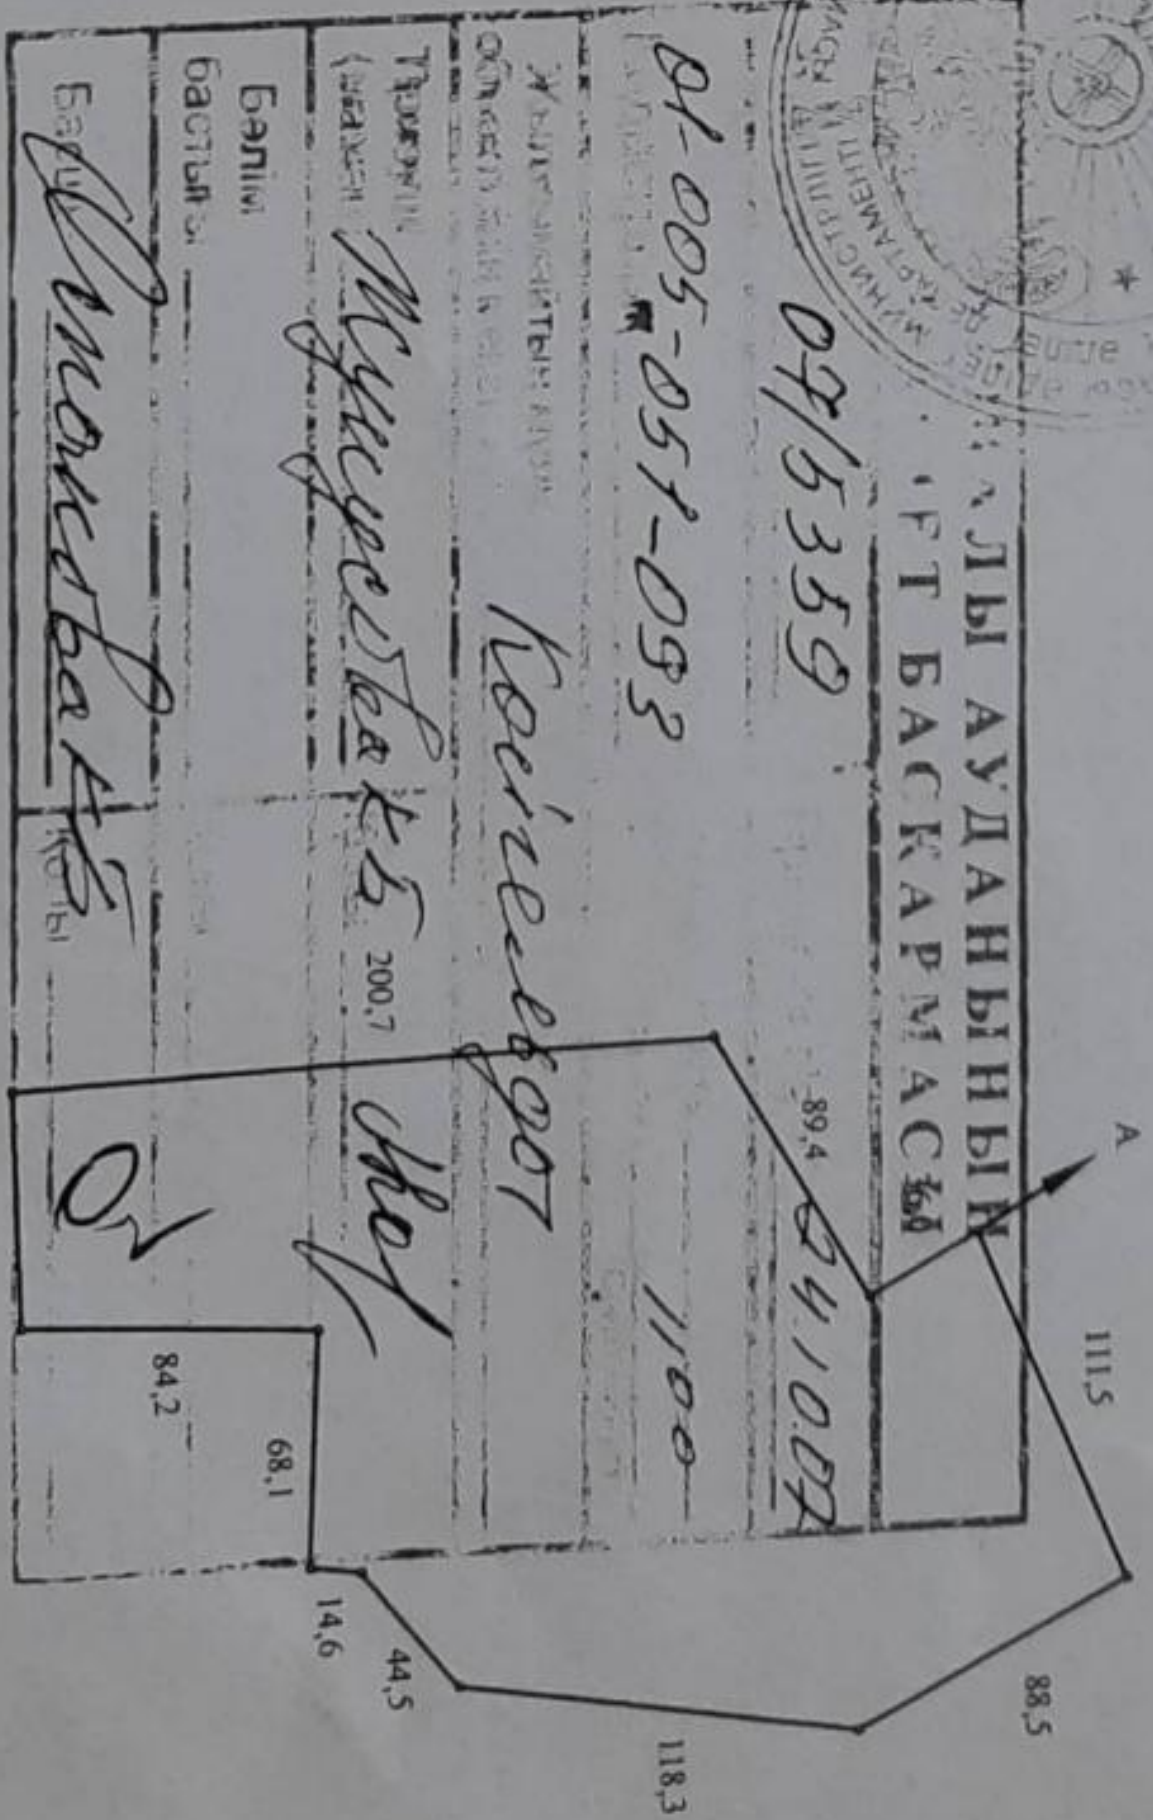

Шектесу тізімдерінің сипаты
А дан А-ға дейін - Волгодоновский а/о жері (Койгелді ауылы)
Описание смежств
от А до А - земли Волгодоновского с/о (с. Койгелды)

МАСШТАБ 1 : 5000

Ақмола облысы
Аршалы ауданы әкімдігінің
Қ А У Л Ы С Ы

020200, Ақмола облысы,
Аршалы кенті, Ташенов көшесі, 47
Телефон 2-11-68 Факс 2-13-52
№ 241 « 11 » 2006 г.



Акима́т Аршалы́нского района
Ақмолинской области
ПОСТАНОВЛЕНИЕ

020200, Ақмолинская область
пос. Аршалы, ул. Ташенова, 47
Телефон 2-11-68 Факс 2-13-52
Archal_ak@inbox.ru

**О предоставлении дополнительного
земельного участка ГУ «Отделу
образования Аршалынского района»**

Рассмотрев материалы, предоставленные районным отделом земельных отношений, заключения районной земельной комиссии, приказа по Аршалы́нскому району́му отделу земельных отношений и в соответствии со ст. 43,44 Земельным Кодексом РК от 20.06.2003, акимат района **ПОСТАНОВЛЯЕТ:**

1. Изъять из земель Волгодоновского сельского округа земельный участок общей площадью 2,6га.
2. Предоставить право постоянного землепользования на изъятый земельный участок, изменив его целевое назначение, Государственному учреждению «Отдел образования Аршалы́нского района» для строительства и обслуживания средней школы, расположенной в с. Койгельды Волгодоновского сельского округа.
3. ГУ «Отдел образования Аршалы́нского района»
 - 1) Использовать участок в соответствии с его целевым назначением;
 - 2) Строго соблюдать экологические, санитарно-гигиенические и другие требования;
4. Районному отделу земельных отношений внести соответствующие изменения в учетную документацию, оформить и выдать правоустанавливающие документы в соответствии с действующим законодательством.

Акима́т Аршалы́нского района



Алиев Ж.Р.



020200, Акмола облысы,
Аршалы кенті, Ташенов көшесі, 47
Телефон 2-11-68 Факс 2-13-52
№ 174 « 8 » 06 2006 г.

020200, Акмолинская область
пос. Аршалы, ул. Ташенова, 47
Телефон 2-11-68 Факс 2-13-52
Archal_ak@inbox.ru

**О предоставлении права
постоянного землепользования
на земельный участок ГУ «Отдел
образования Аршалынского района»**

Рассмотрев материалы, предоставленные районным отделом земельных отношений, заключения районной земельной комиссии и приказа по Аршалынскому отделу земельных отношений, в соответствии со ст.43,44 Земельным Кодексом РК от 20.06.2003, акимат района **ПОСТАНОВЛЯЕТ:**

1. Изъять из земель Волгодоновского сельского округа земельный участок площадью 1,4 га.
2. Предоставить право постоянного землепользования на изъятый земельный участок, изменив его целевое назначение, Государственному учреждению «Отдел образования Аршалынского района» для строительства и обслуживания средней школы, расположенной в с.Койгельды Волгодоновского сельского округа.
3. ГУ «Отделу образования Аршалынского района»
 - 1) Использовать участок в соответствии с его целевым назначением;
 - 2) Строго соблюдать экологические, санитарно-гигиенические и другие требования;
4. Районном отделу земельных отношений внести соответствующие изменения в учетную документацию, оформить и выдать правоустанавливающие документы в соответствии с действующим законодательством.

Аким Аршалынского района



Ж.Р. Алиев